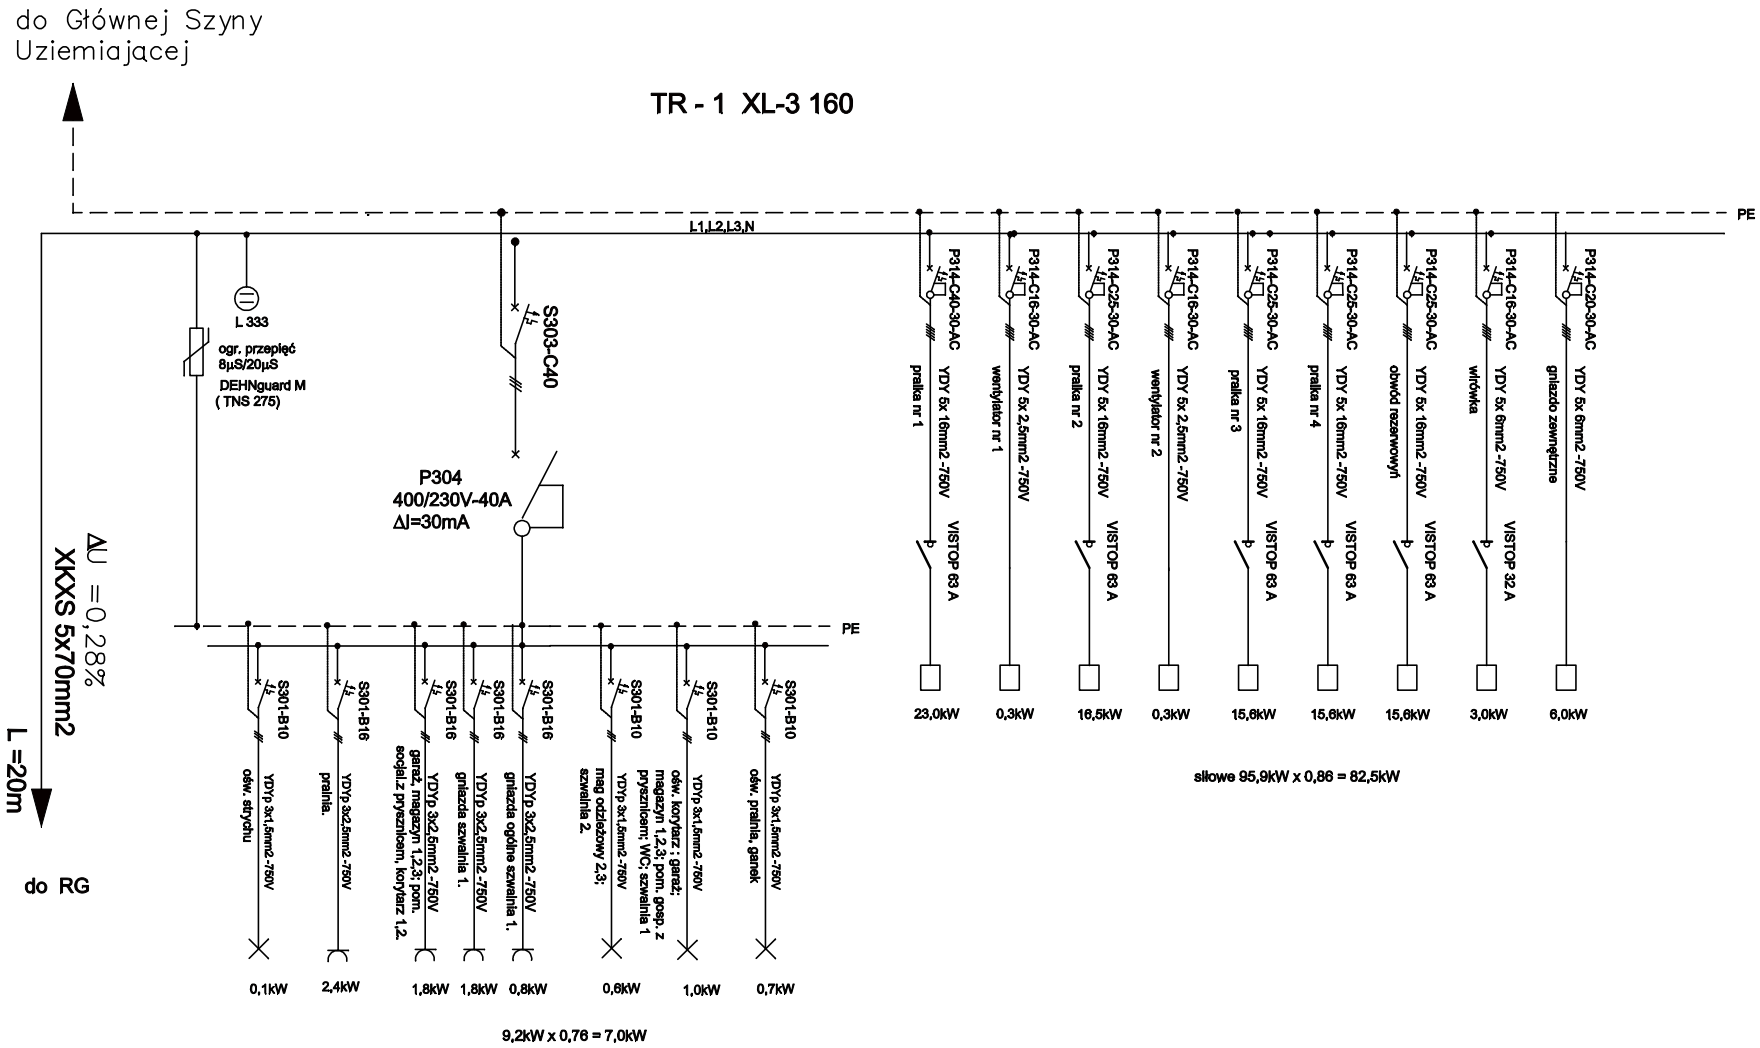

Ochrona przeciwporażeniowa

UKŁAD TN-S
Szybkie wyłączenie zasilania
Wył. R-P

SZCZEPANOWSKI TADEUSZ PROJEKTOWANIE I NADZÓR ELEKTRYCZNY RADOM UL. ELEGII 1 M 39			
INWESTOR	DOM POMOCY SPOŁECZNEJ W KRZYŻANOWICACH		
TEMAT RYSUNKU	SCHEMAT IDEOWY TR–1		
ADRES INWESTYCJI	KRZYŻANOWICE K/ IŁŻY		
STADIUM	PROJEKT BUDOWLANO WYKONAWCZY	PODZ.	
DATA PROJEKTU	09–2010 r	PODPISY	NR
PROJEKTOWAŁ	mgr inż. TADEUSZ SZCZEPANOWSKI		3